


惠州市博罗县2025年度第八批次城镇建设用地红线图

界址点坐标表

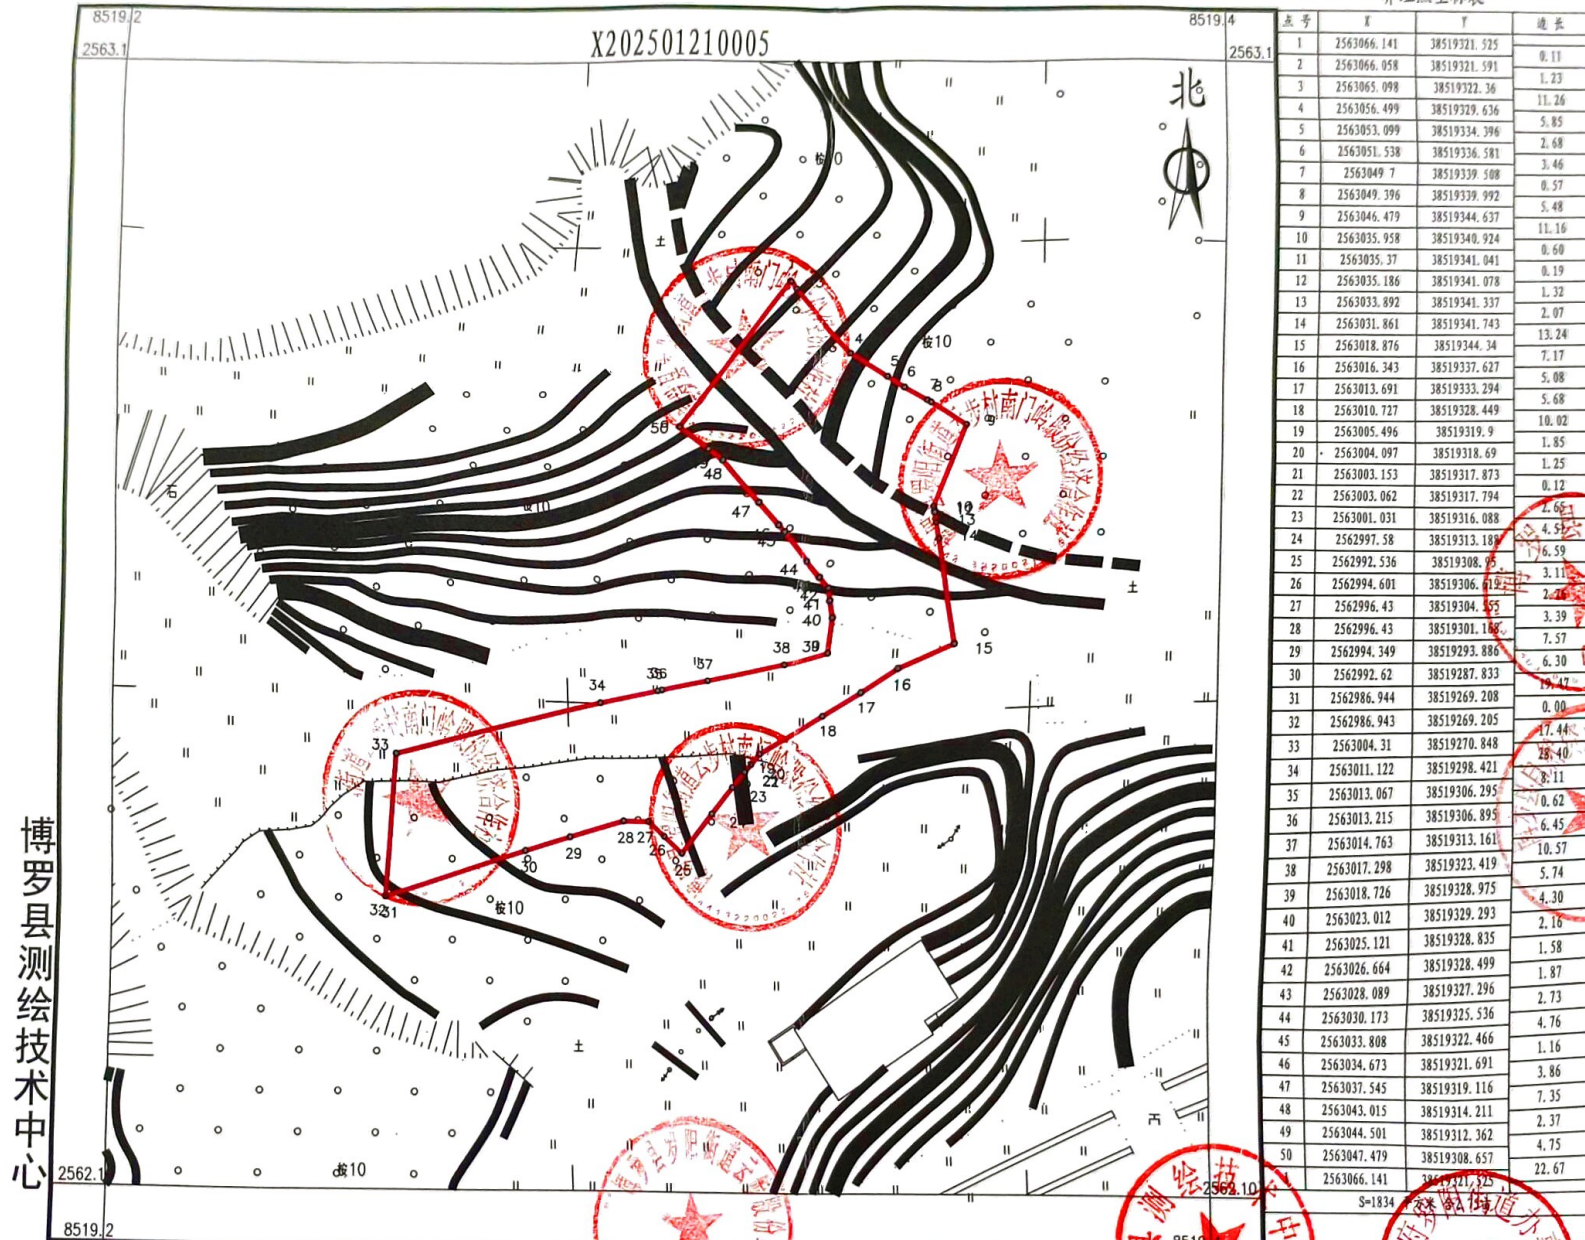


博罗县测绘技术中心

2025年1月数字化测图。面积：1834平方米。
2000国家大地坐标系，1985国家高程基准。
此图单独使用时，不作为权属依据。
2017年版图式。

1:630

绘图员：杨书哲（广核测绘）
检查员：徐惠标、陈兴武


惠州市博罗县2025年度第八批次城镇建设用地上红线图

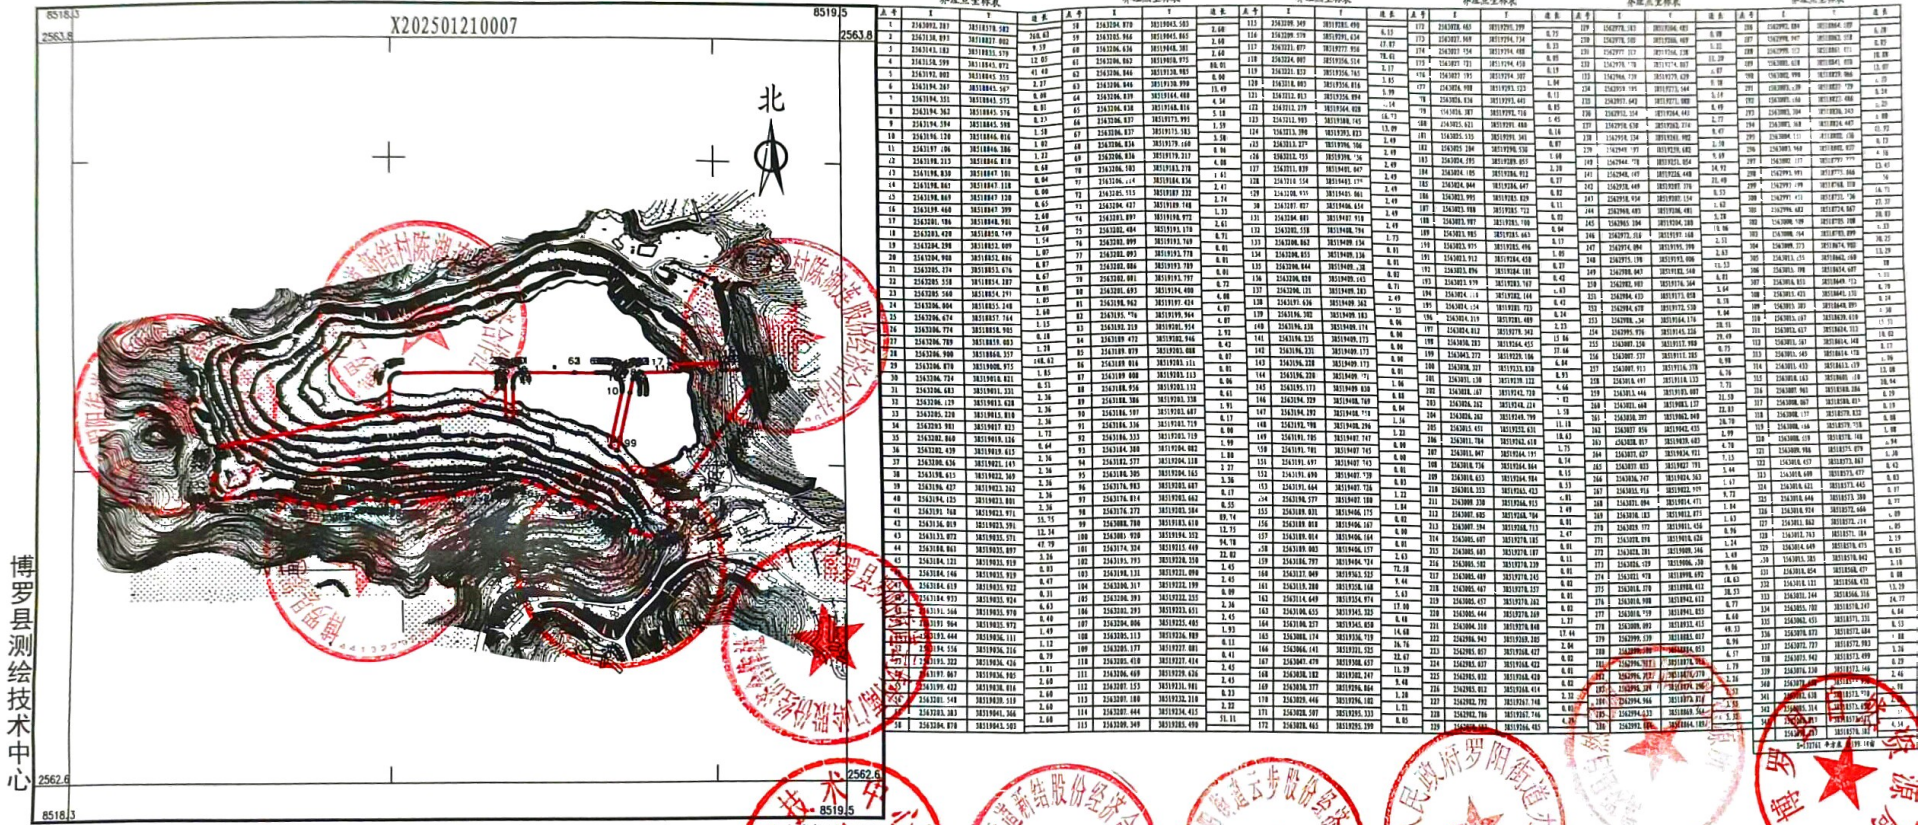

2025年1月数字化测图。面积：132761平方米。 1:7800
2000国家大地坐标系，1985国家高程基准。
此图单独使用时，不作为权属依据。
2017年版图式。



惠州市博罗县2025年度第八批次城镇建设用地红线图

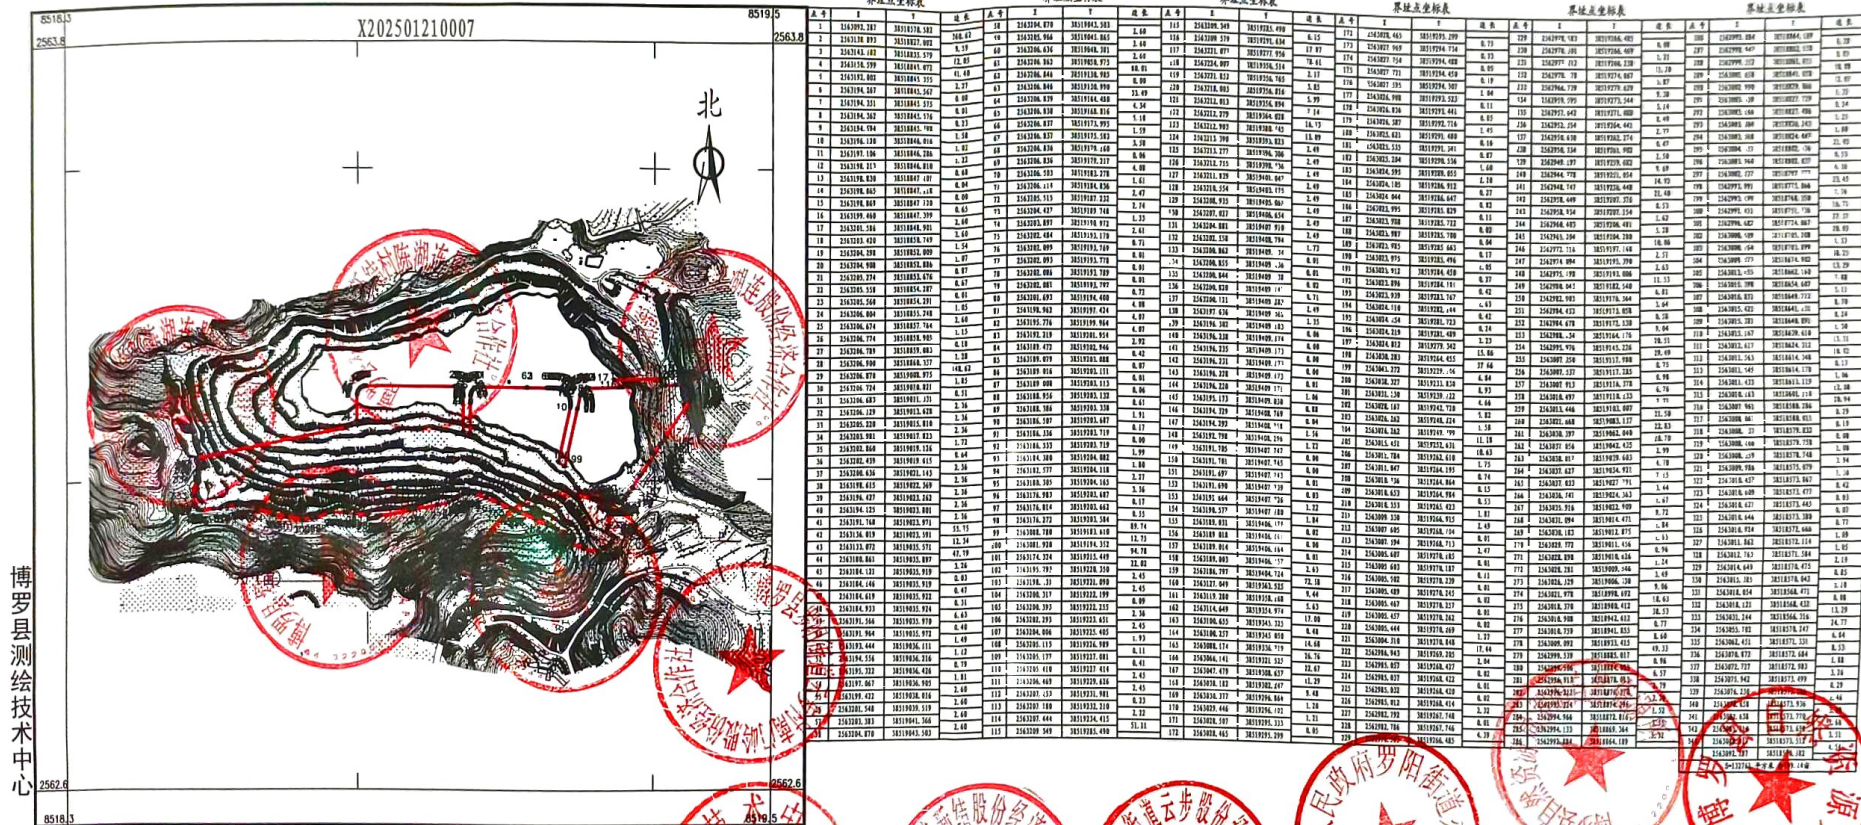

2025年1月数字化测图。面积：132761平方米。 1:7800
2000国家大地坐标系，1985国家高程基准。
此图单独使用时，不作为权属依据。
2017年版图式。

1:7800

绘图员：杨书哲（广核测绘）
检查员：徐惠标、陈兴武



日品製

441220632018