


惠州市博罗县2025年度第五十一批次城镇建设用
(园洲镇桔龙村桔头丁子队、廖尾村上廖股份经济合作社、廖尾村股份经济合作联合社地块)

界址点坐标表

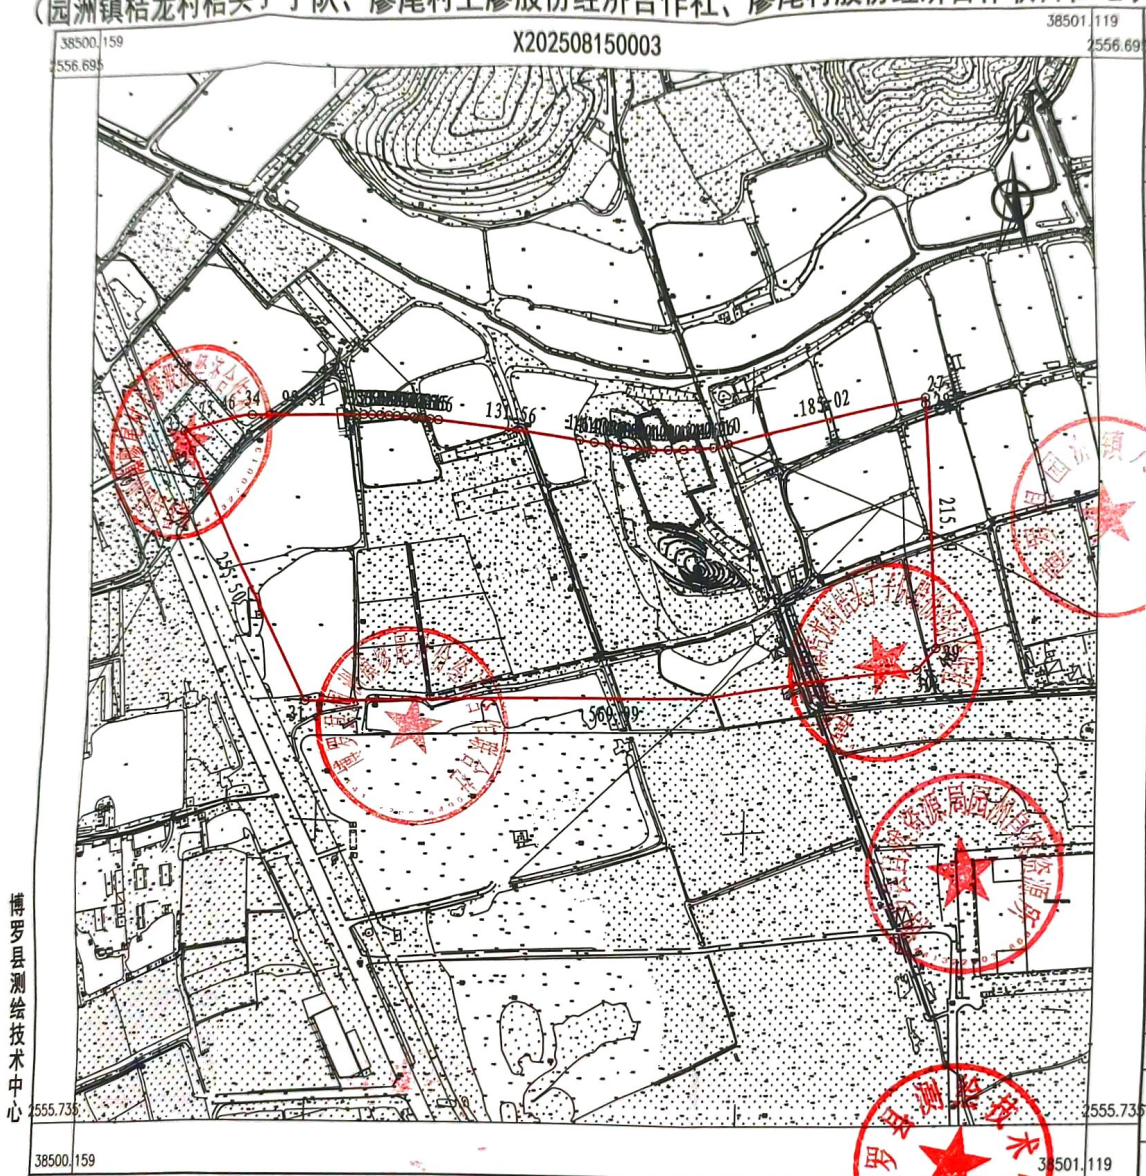

点号	X	Y	边长
15	2556362.792	38500505.280	
16	2556352.138	38500636.409	131.56
17	2556351.145	38500650.470	14.10
18	2556350.452	38500664.549	14.10
19	2556350.057	38500678.640	14.10
20	2556349.962	38500692.736	14.10
21	2556350.166	38500706.831	14.10
22	2556350.669	38500720.918	14.10
23	2556351.470	38500734.991	14.10
24	2556352.571	38500749.044	14.10
25	2556353.970	38500763.071	14.10
26	2556355.666	38500777.065	185.02
27	2556379.875	38500960.496	5.45
28	2556374.442	38500960.875	215.99
29	2556158.844	38500973.826	25.46
30	2556139.797	38500956.938	569.99
31	2556105.619	38500387.973	255.50
32	2556334.185	38500273.785	21.74
33	2556353.637	38500264.067	73.46
34	2556358.041	38500337.391	92.51
35	2556363.588	38500429.731	7.56
36	2556363.988	38500437.282	7.56
37	2556364.282	38500444.838	7.56
38	2556364.469	38500452.397	7.56
39	2556364.549	38500459.958	7.56
40	2556364.523	38500467.520	7.56
41	2556364.390	38500475.080	7.56
42	2556364.150	38500482.638	7.56
43	2556363.804	38500490.191	7.56
44	2556363.351	38500497.739	7.56
15	2556362.792	38500505.280	

2025年8月数字化测图。面积：153486平方米。
2000国家大地坐标系，1985国家高程基准。
此图单独使用时，不作为权属依据。
1996年版图式。


1:4000

绘图员：杨书哲（交核测绘）
检查员：徐惠标、陈兴武


S=153486 平方米 合230.2282亩

惠州市博罗县2025年度第五十一批次城镇建设用
(园洲镇田头村田竹股份经济合作社地块)

界址点坐标表

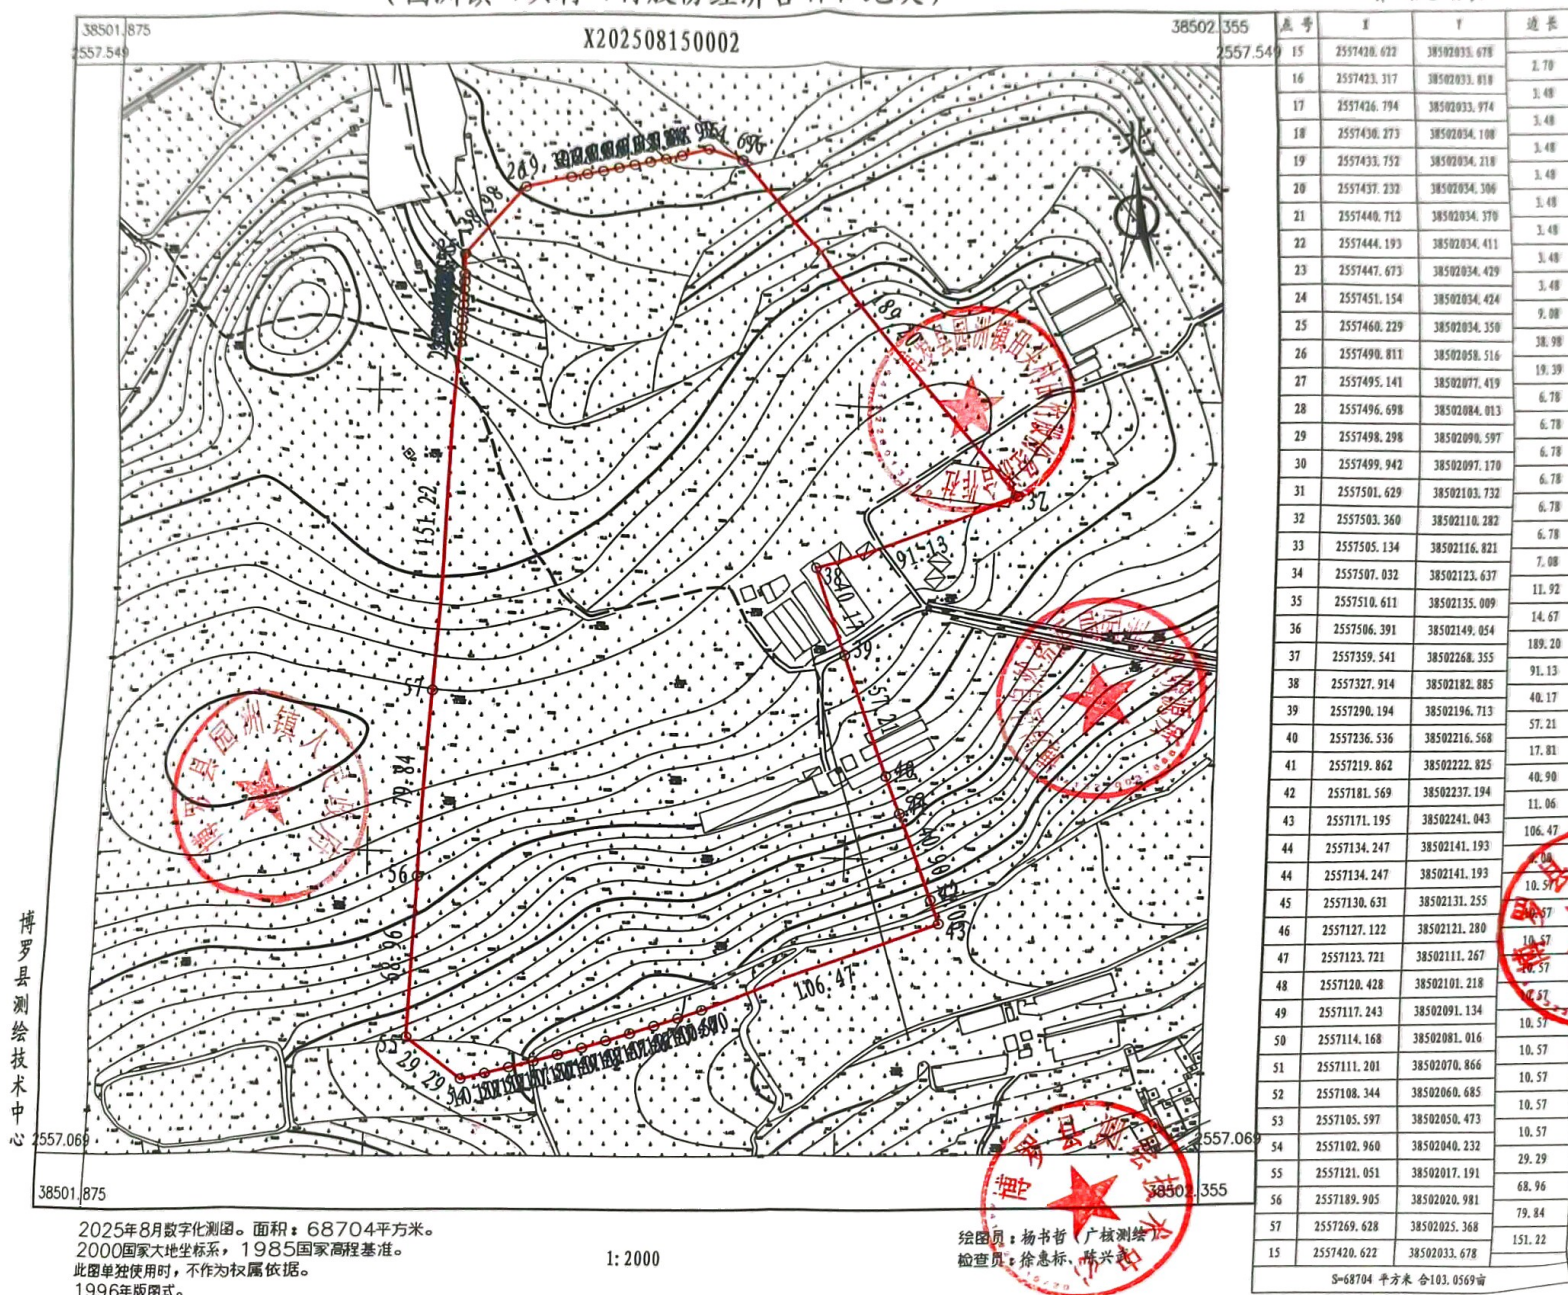

惠州市博罗县2025年度第五十一批次城镇建设用
(园洲镇桔龙村桔头五队、桔龙村桔头新村股份经济合作社地块)

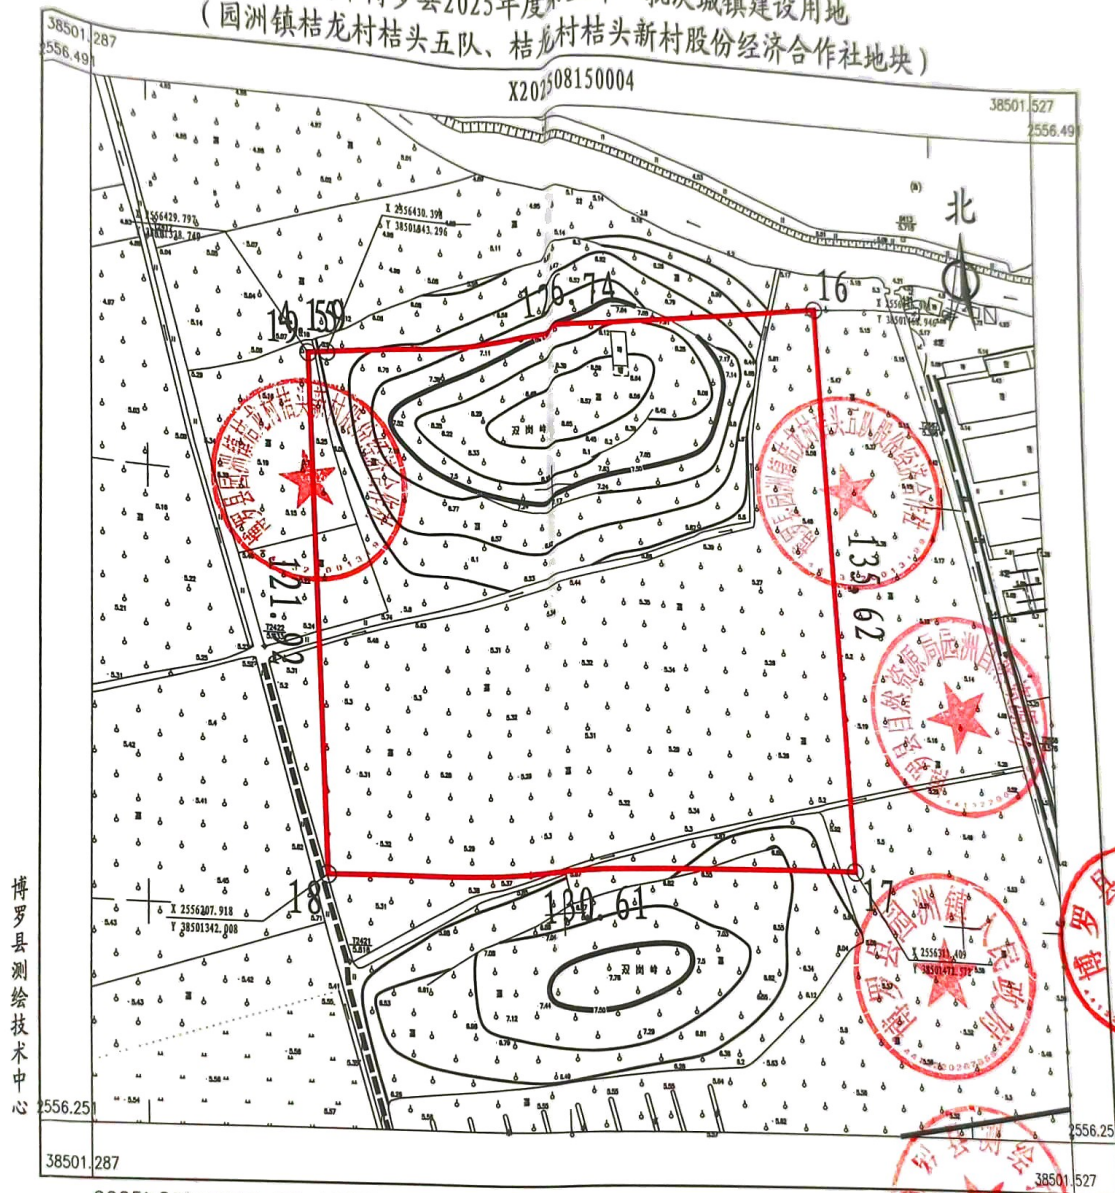

博罗县测绘技术中心

2025年8月数字化测图。面积：16819平方米。
2000国家大地坐标系，1985国家高程基准。
此图单独使用时，不作为权属依据。
1996年版图式。

1:1000

绘图员：杨书彬（广核测绘）
检查员：徐惠标 陈兴武