


惠州市博罗县2025年度第十五批次城镇建设用地图

界址点坐标表

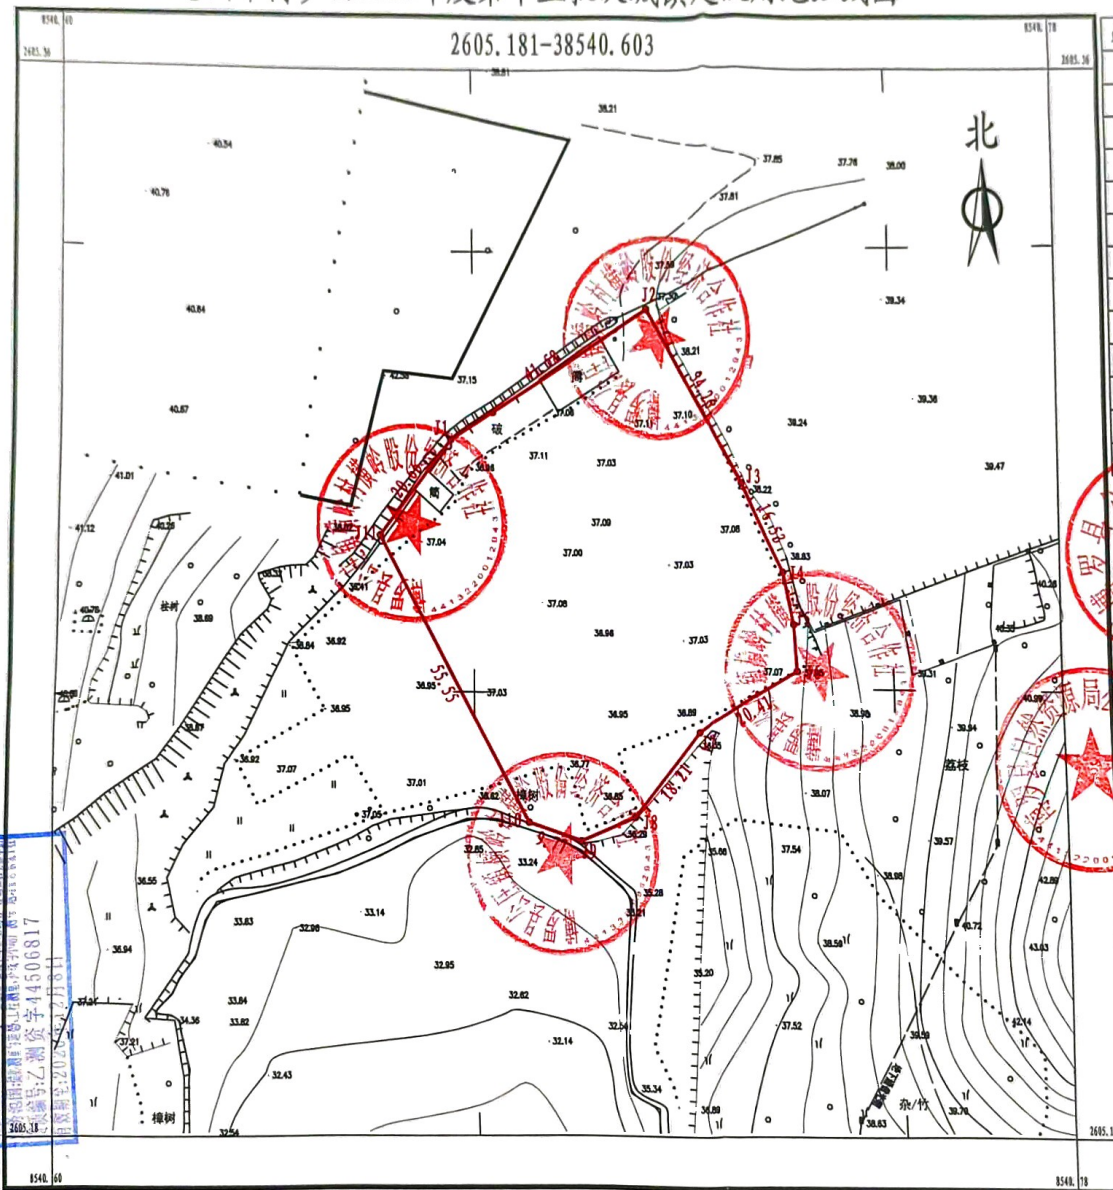

点号	X	Y	边长
J1	2605299.116	38540673.884	41.58
J2	2605320.853	38540709.328	34.26
J3	2605291.038	38540726.208	16.53
J4	2605276.153	38540733.398	9.23
J5	2605267.090	38540735.140	8.01
J6	2605259.096	38540735.647	20.41
J7	2605248.819	38540718.013	18.21
J8	2605234.714	38540706.490	10.38
J9	2605230.744	38540696.900	9.77
J10	2605233.872	38540687.639	55.55
J11	2605282.758	38540661.266	70.66
J1	2605299.116	38540673.884	

S=4008.00 平方米 合6.0120

广东永冠测绘有限公司
测量员:杨文雄
审核员:卢俊豪
入库员:
图号:44506817
日期:2023年5月8日

2023年5月数字化测图,面积:4008平方米
2000国家大地坐标系,1985国家高程基准。
此图单独使用时,不作为权属依据。
2017年版图式。

1:800

测量员:杨文雄(永冠测绘)
审核员:卢俊豪(永冠测绘)
入库员: